


Gemeinde Wald  
Gemarkung Wald  
Kreis Sigmaringen

# Lageplan

zum Bauantrag (§ 4 LBOVVO)  
- zeichnerischer Teil -

Bauherr: \_\_\_\_\_

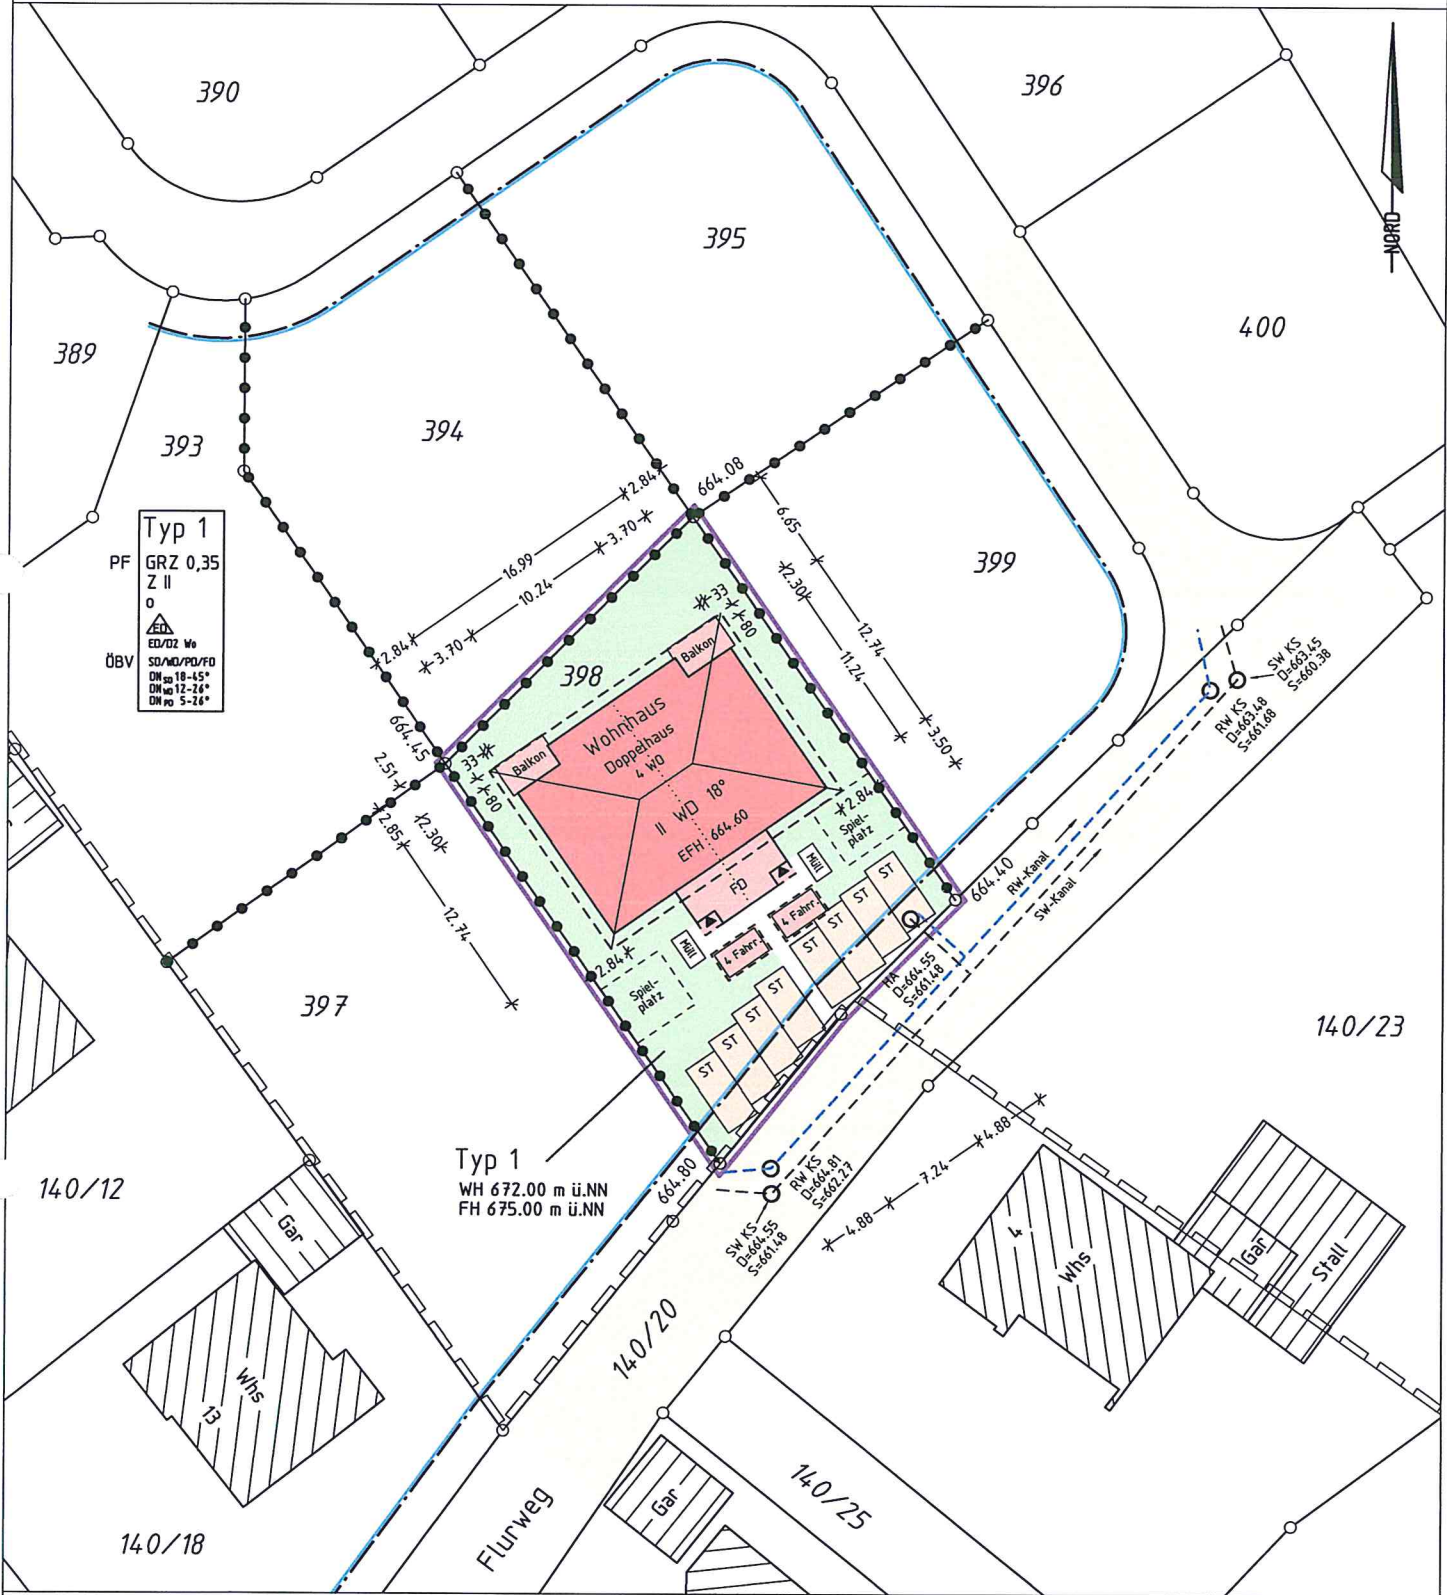

Typ 1  
PF GRZ 0,35  
Z II  
0  
ED/OTZ Wo  
SD/NO/PD/FO  
ÜBV  
DH 18-45°  
DH 12-24°  
DH 0 5-24°

Typ 1  
WH 672.00 m ü.NN  
FH 675.00 m ü.NN



Maßstab 1 : 500

Darstellung entspricht dem Liegenschaftskataster,  
Abweichungen gegenüber dem Grundbuch möglich.  
Keine Gewähr für unterirdische Versorgungsleitungen

Gefertigt: *Kaub*

Frickingen-Altheim, den 21.04.2021  
ING.-BÜRO FÜR VERMESSUNG  
Armin Kaub Dipl.-Ing.(FH)  
Zum Vogelsang 10  
88699 Frickingen-Altheim  
Tel.: 07554 8324 Fax: 8311  
ingbueroKaub@t-online.de