


Gemeinde Wald - Einbeziehungssatzung 'Berghag - West' gem. §34(4)Nr. 3 BauGB

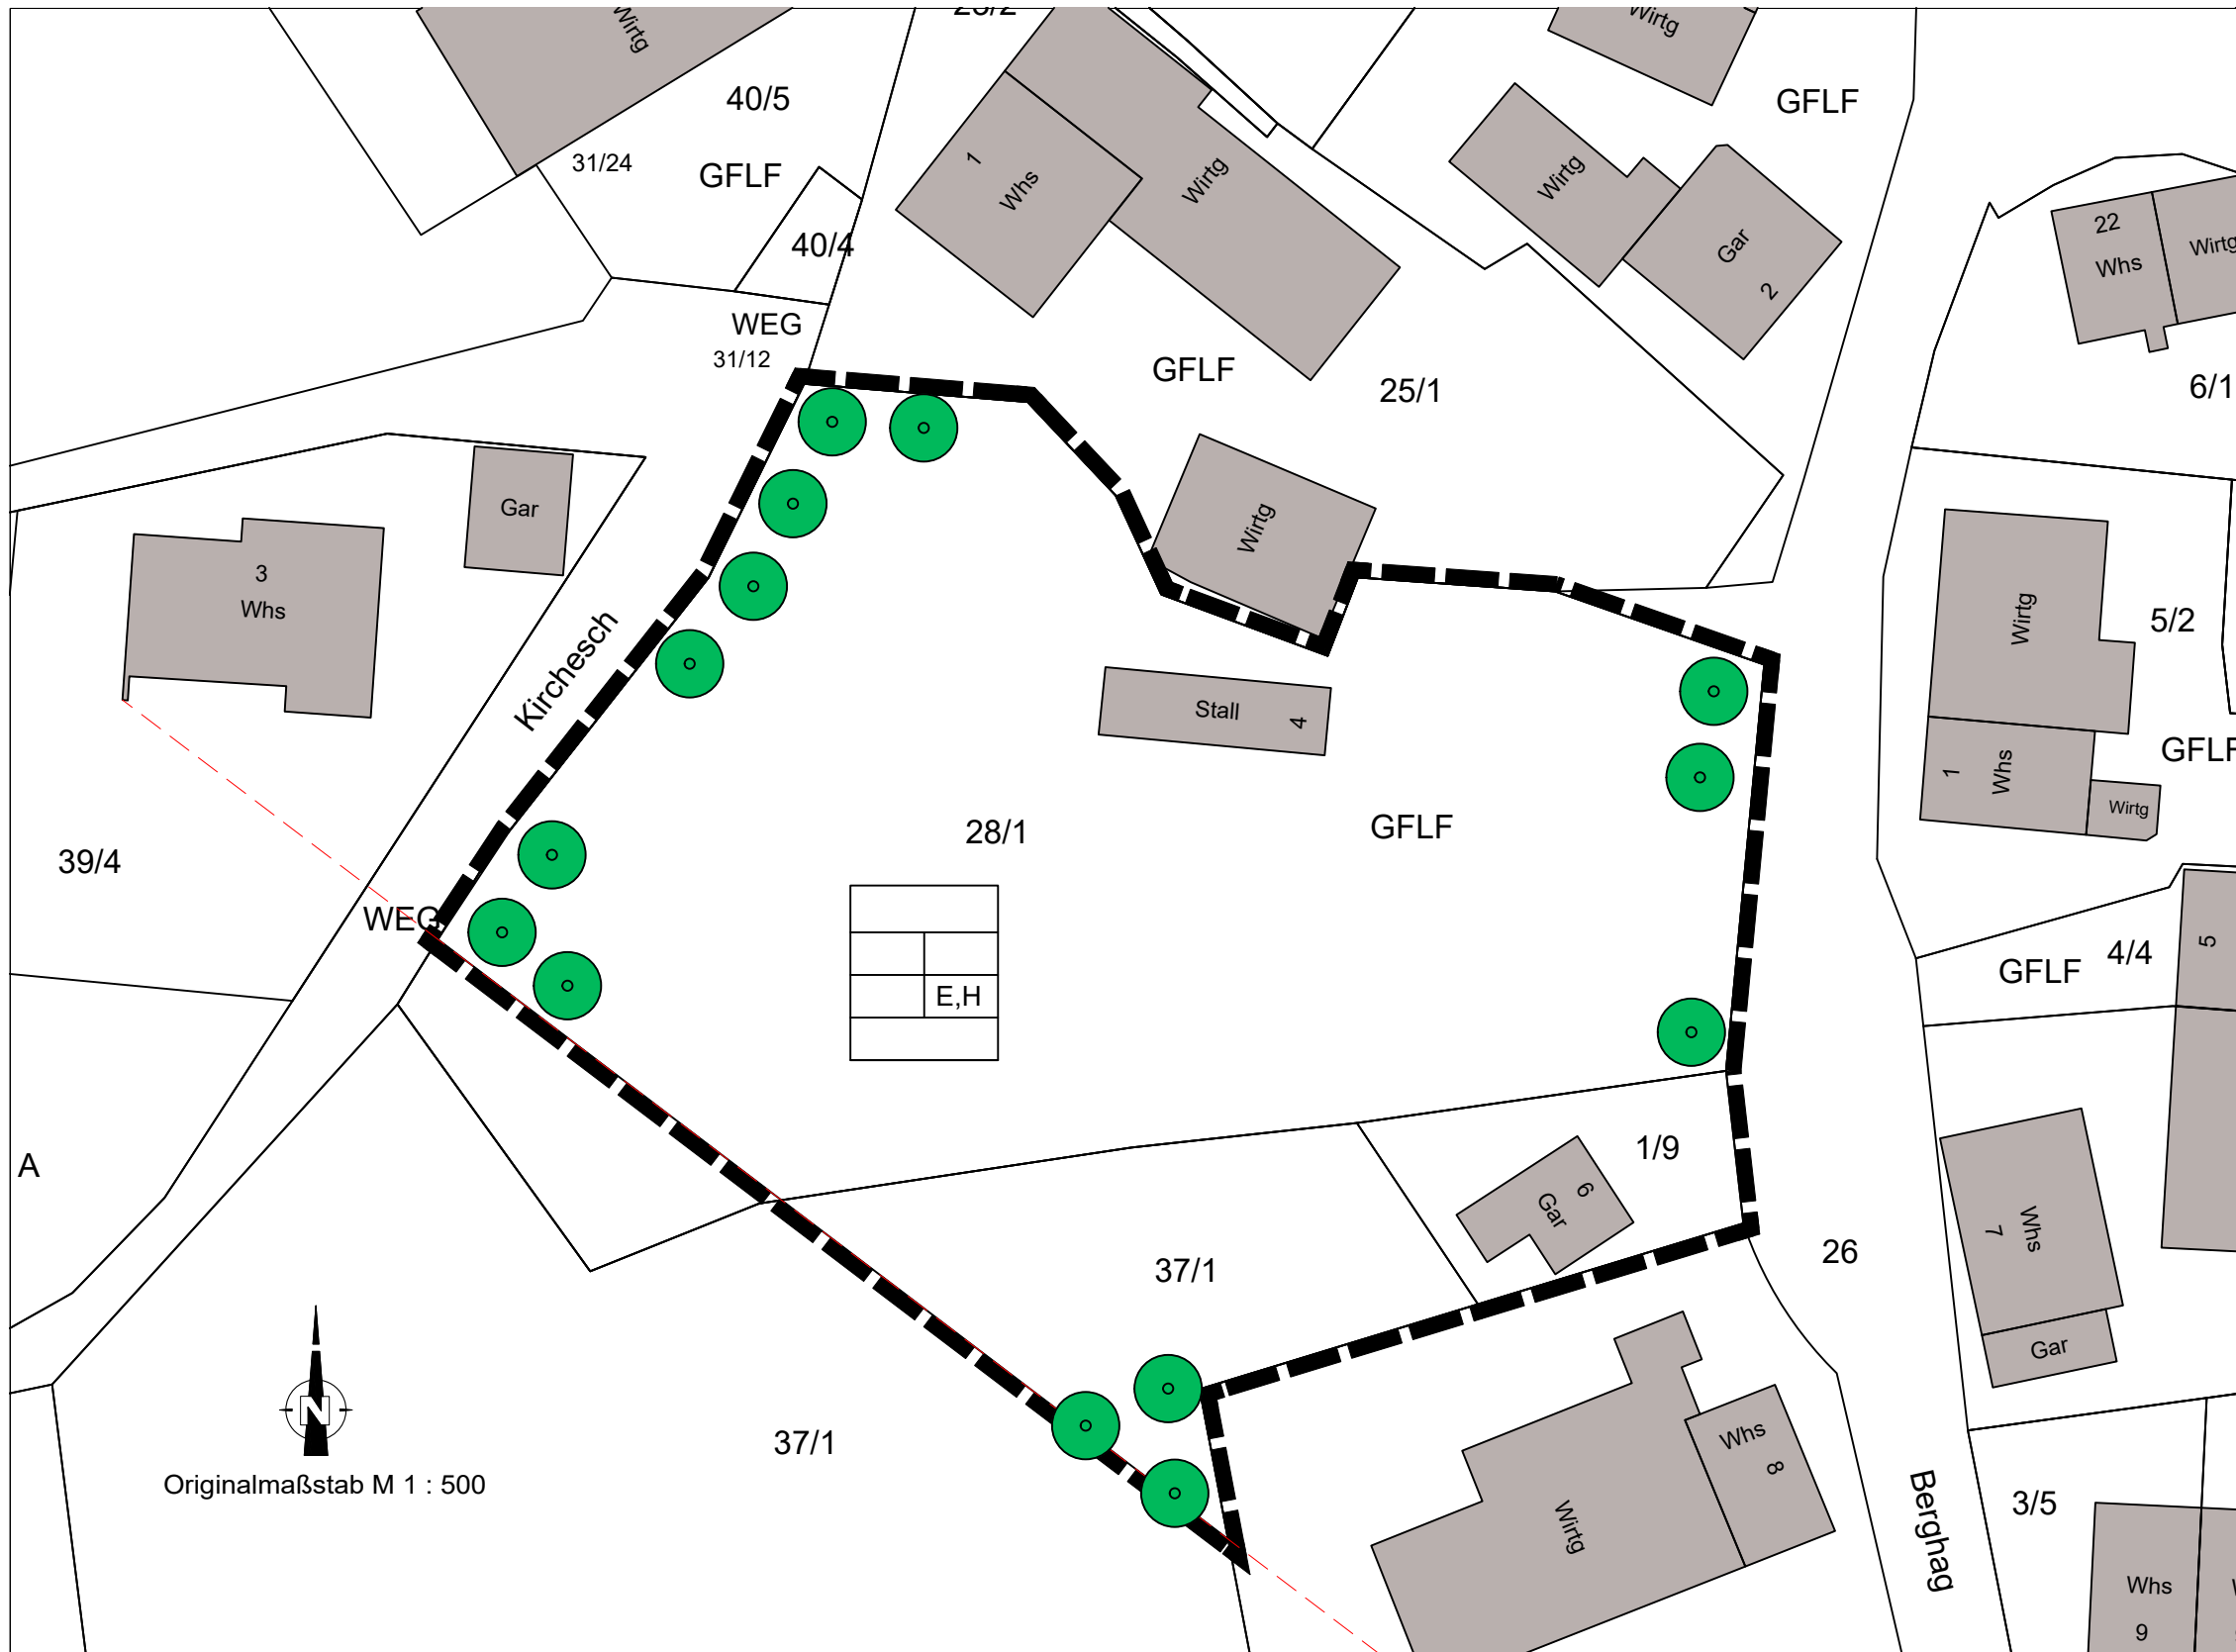

Aufgestellt

Nach § 2 Abs. 1 BauGB
 durch Beschluss des Gemeinderates vom
 ortsübliche Bekanntmachung am

Öffentlich ausgelegen
 nach § 3 Abs. 2 BauGB
 in der Zeit vom
 bis
 ortsübliche Bekanntmachung am

**Beteiligung der Behörden und sonstigen Trägern
 öffentlicher Belange**
 nach § 4 Abs. 2 BauGB
 in der Zeit vom
 bis

Als Satzung beschlossen
 nach § 10 Abs. 1 BauGB am

Ausfertigung
 Es wird bestätigt, dass der Inhalt dieses Planes
 sowie die textlichen Festsetzungen unter Beachtung
 des vorstehenden Verfahrens mit den hierzu
 ergangenen Beschlüssen des Gemeinderates der
 Gemeinde Wald übereinstimmen.

Wald, den
 Bürgermeister


Rechtsverbindlich
 nach § 10 Abs. 3 BauGB durch Bekanntmachung
 am im Amtsblatt der Gemeinde Wald.

Gemeinde Wald Einbeziehungssatzung gem. § 34 (4) BauGB 'Berghag - West'


Rechtsplan M 1 : 500 Überlingen, 24. März 2026

Helmut Hornstein Freier Landschaftsarchitekt BDLA Stadtplaner SRL
 Aufkircher Straße 25, 88662 Überlingen / Bodensee 07551 / 915043

15. Sonstige Planzeichen

 15.13. Grenze des räumlichen Geltungsbereiches (§ 9 Abs. 7 BauGB)

13. Planungen, Nutzungsregelungen, Maßnahmen und Flächen für Maßnahmen zum Schutz, zur Pflege und zur Entwicklung von Natur und Landschaft (§ 9 Abs.1 Nr.20, 25 und Abs.6 BauGB)

 13.2.1. Anpflanzen: Bäume

Nutzungsschablone

	E,H	

Bauweise:
 E = Einzelhaus, H = Hausgruppe